




fasade øst



fasade sør

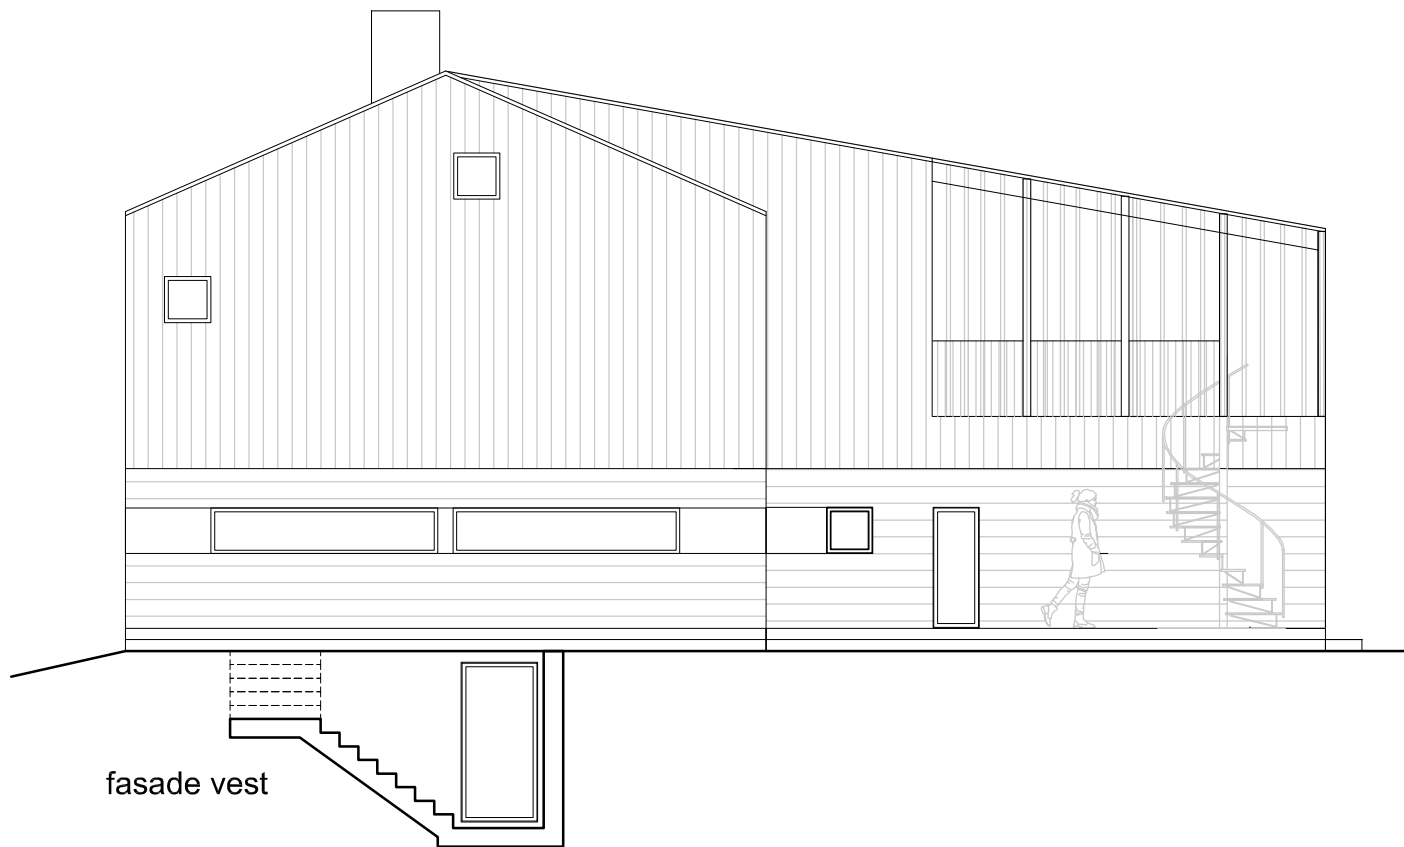

fasade vest



fasade nord

0032 ny enebolig	dato	17.04.2018	sign	gs
Holmestrand	mål	1:100 / A3	kontr.	gs
fasader	SØK	tegn nr.	AR - 03	rev
				-

gs arkitekter

gs arkitekter as
www.gsarkitekter.no

eyvind lyches vei 6
1338 sandvika

tel: 472 84 558
gs@gsarkitekter.no