



Plan 1.etg.

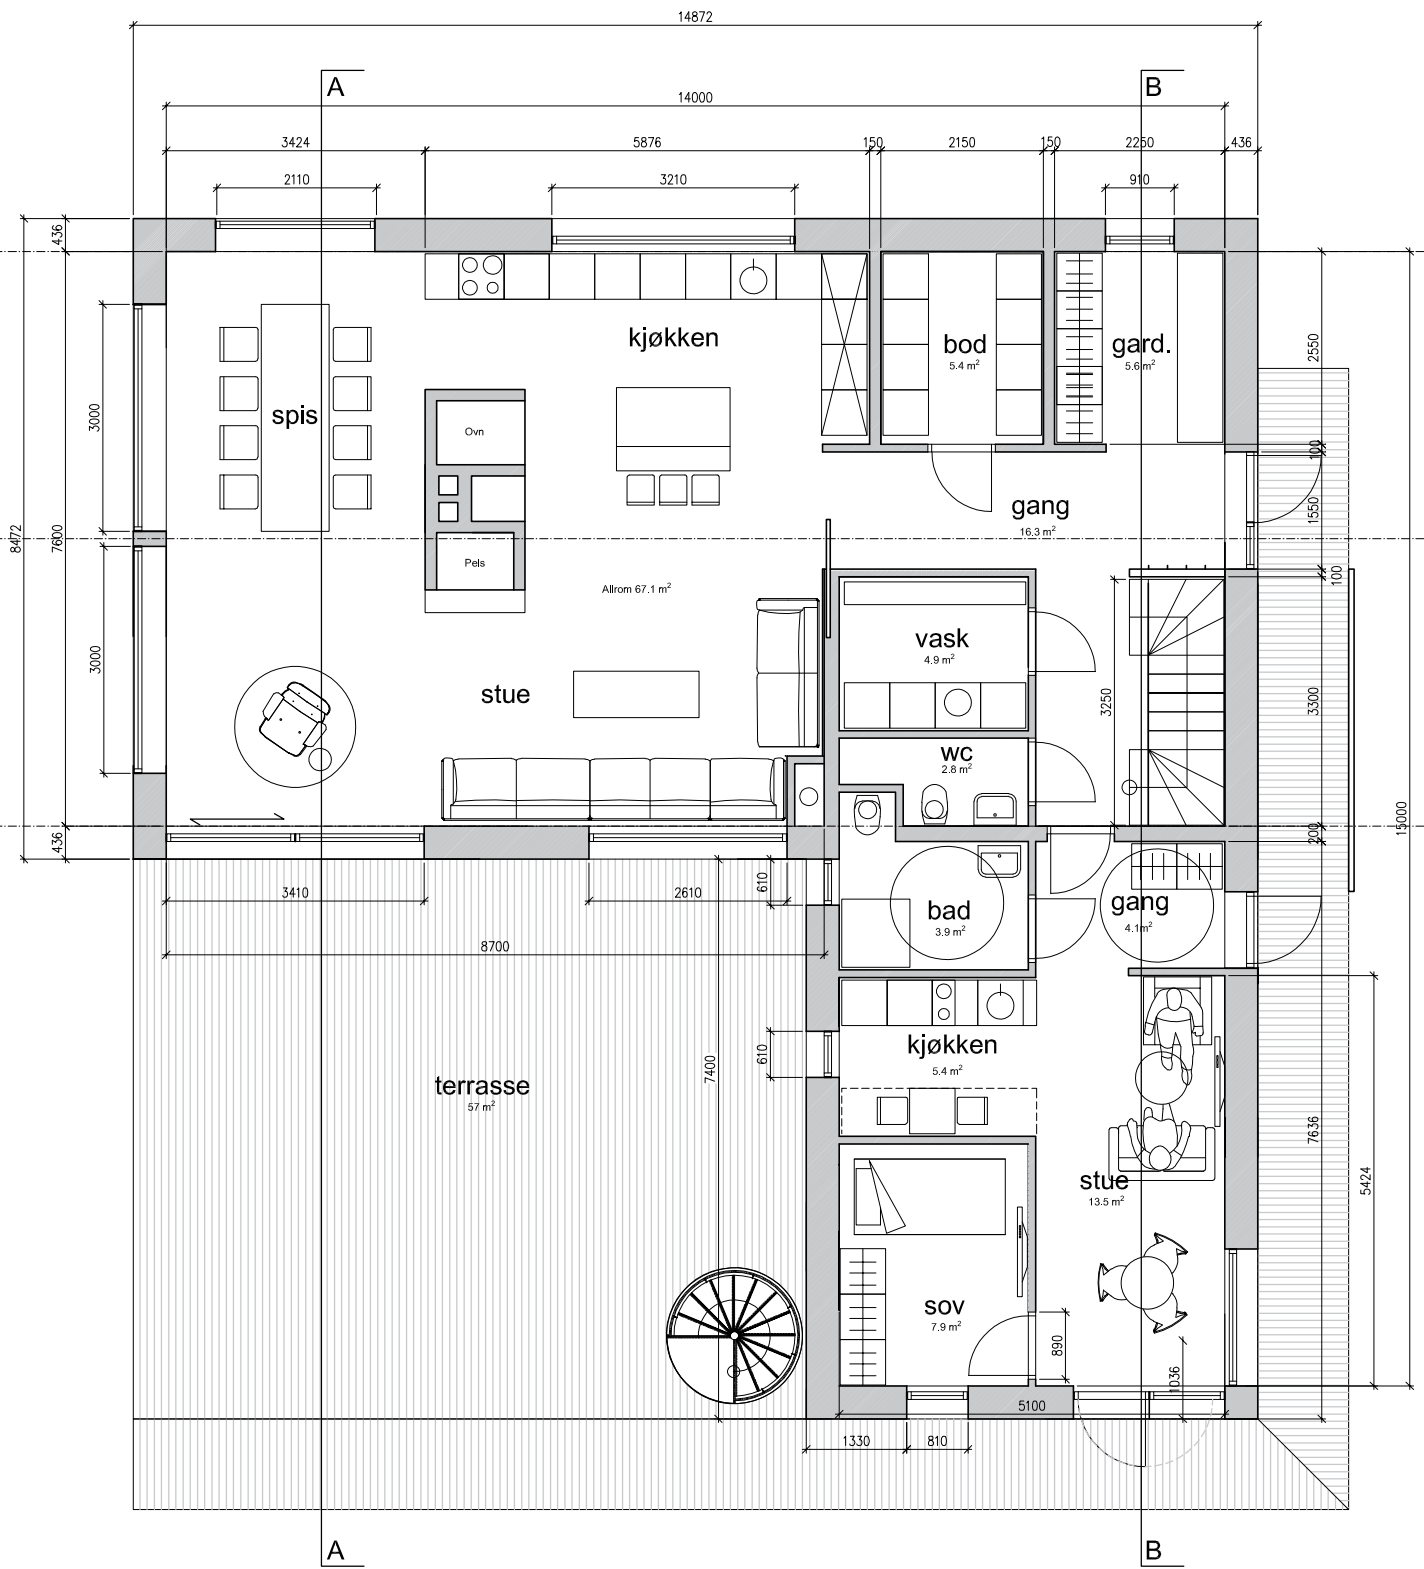

Plan 2.etg.

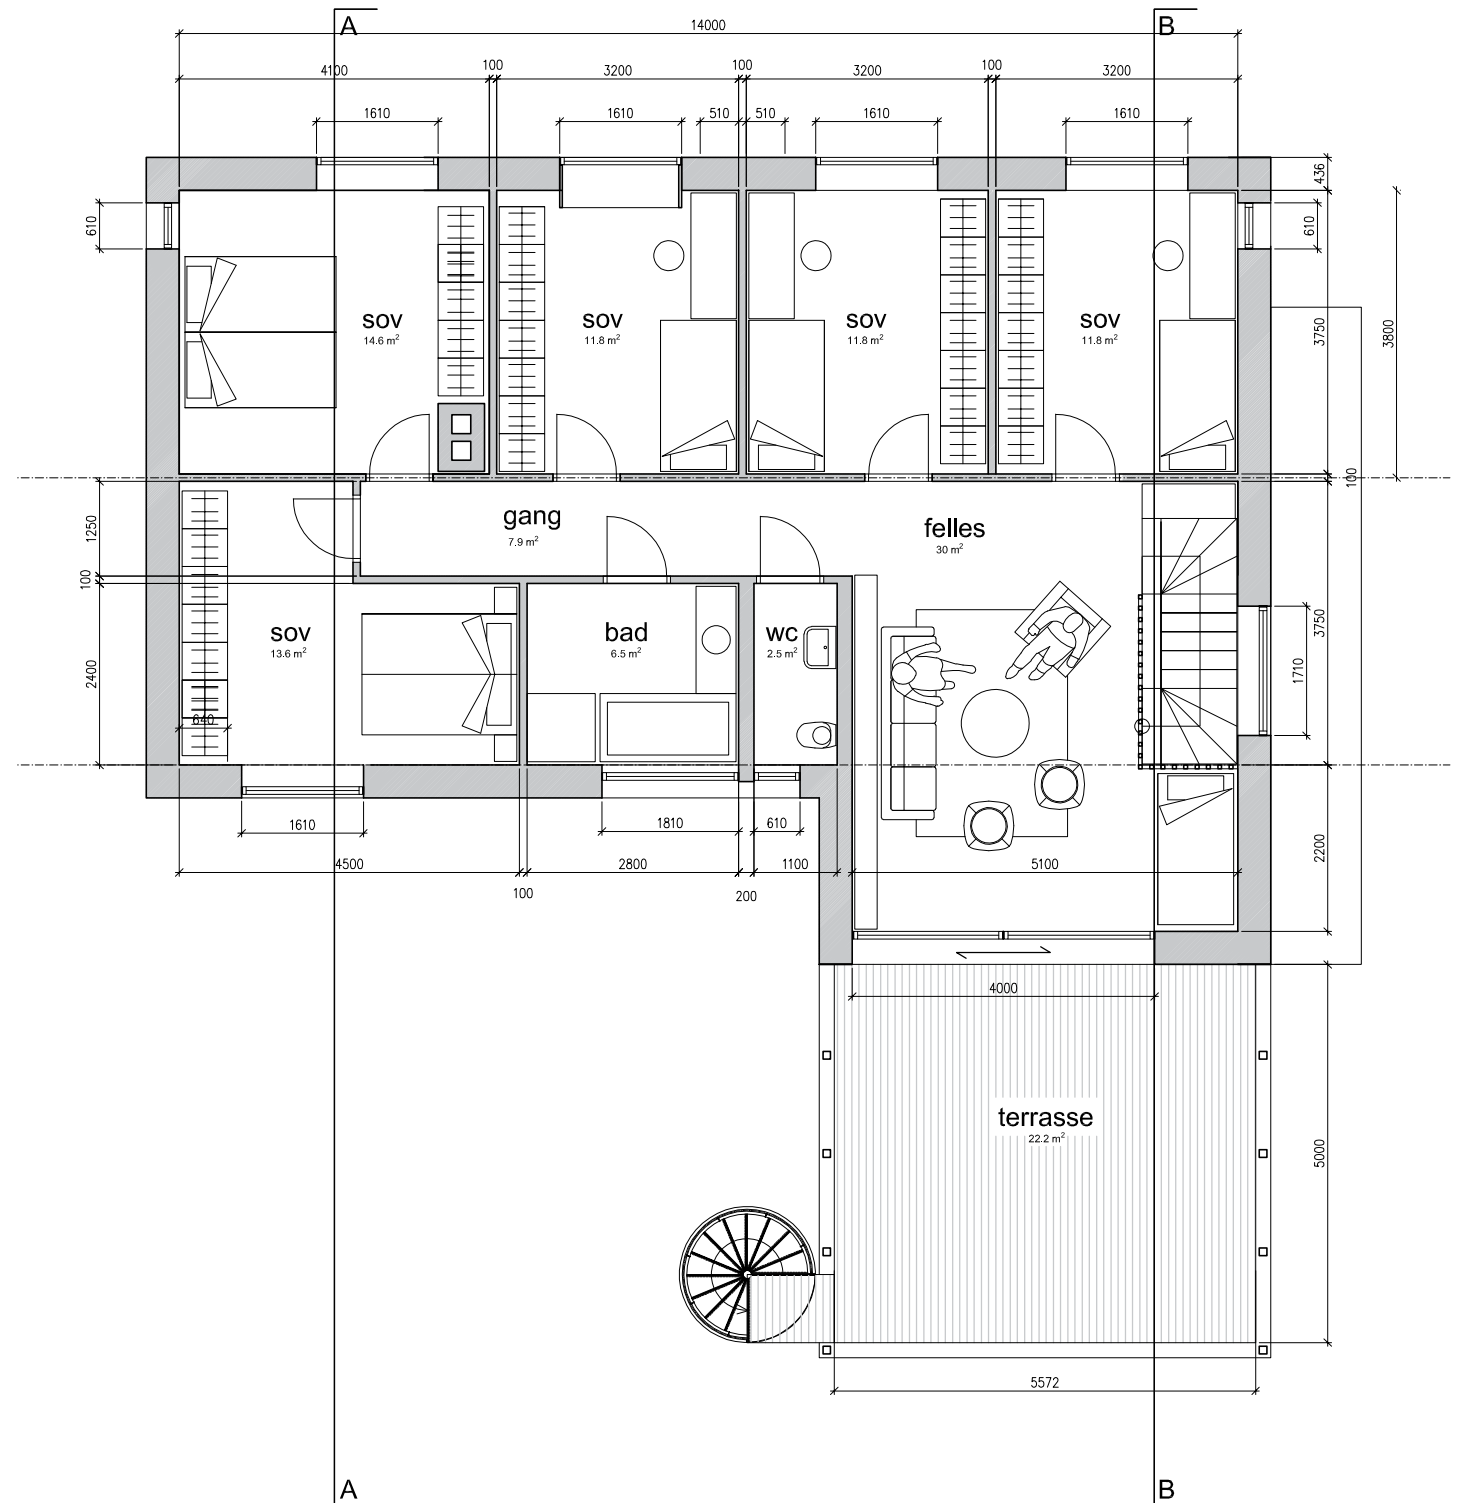

0032 ny enebolig

Holmestrand

plan 1. og 2. etasje

dato 17.04.2018

mål 1:100 / A3

tegn nr. AR - 04

sign gs

kontr. gs

rev -

gs arkitekter

gs arkitekter as  
www.gsarkitekter.no

eyvind lyches vei 6  
1338 sandvika

tel: 472 84 558  
gs@gsarkitekter.no